


Kohtla-Järve Järve linnaosa üldplaneering
Kavandatav tööstuspark. Ohtlikud ettevõtted
Mõõtkava 1:20 000

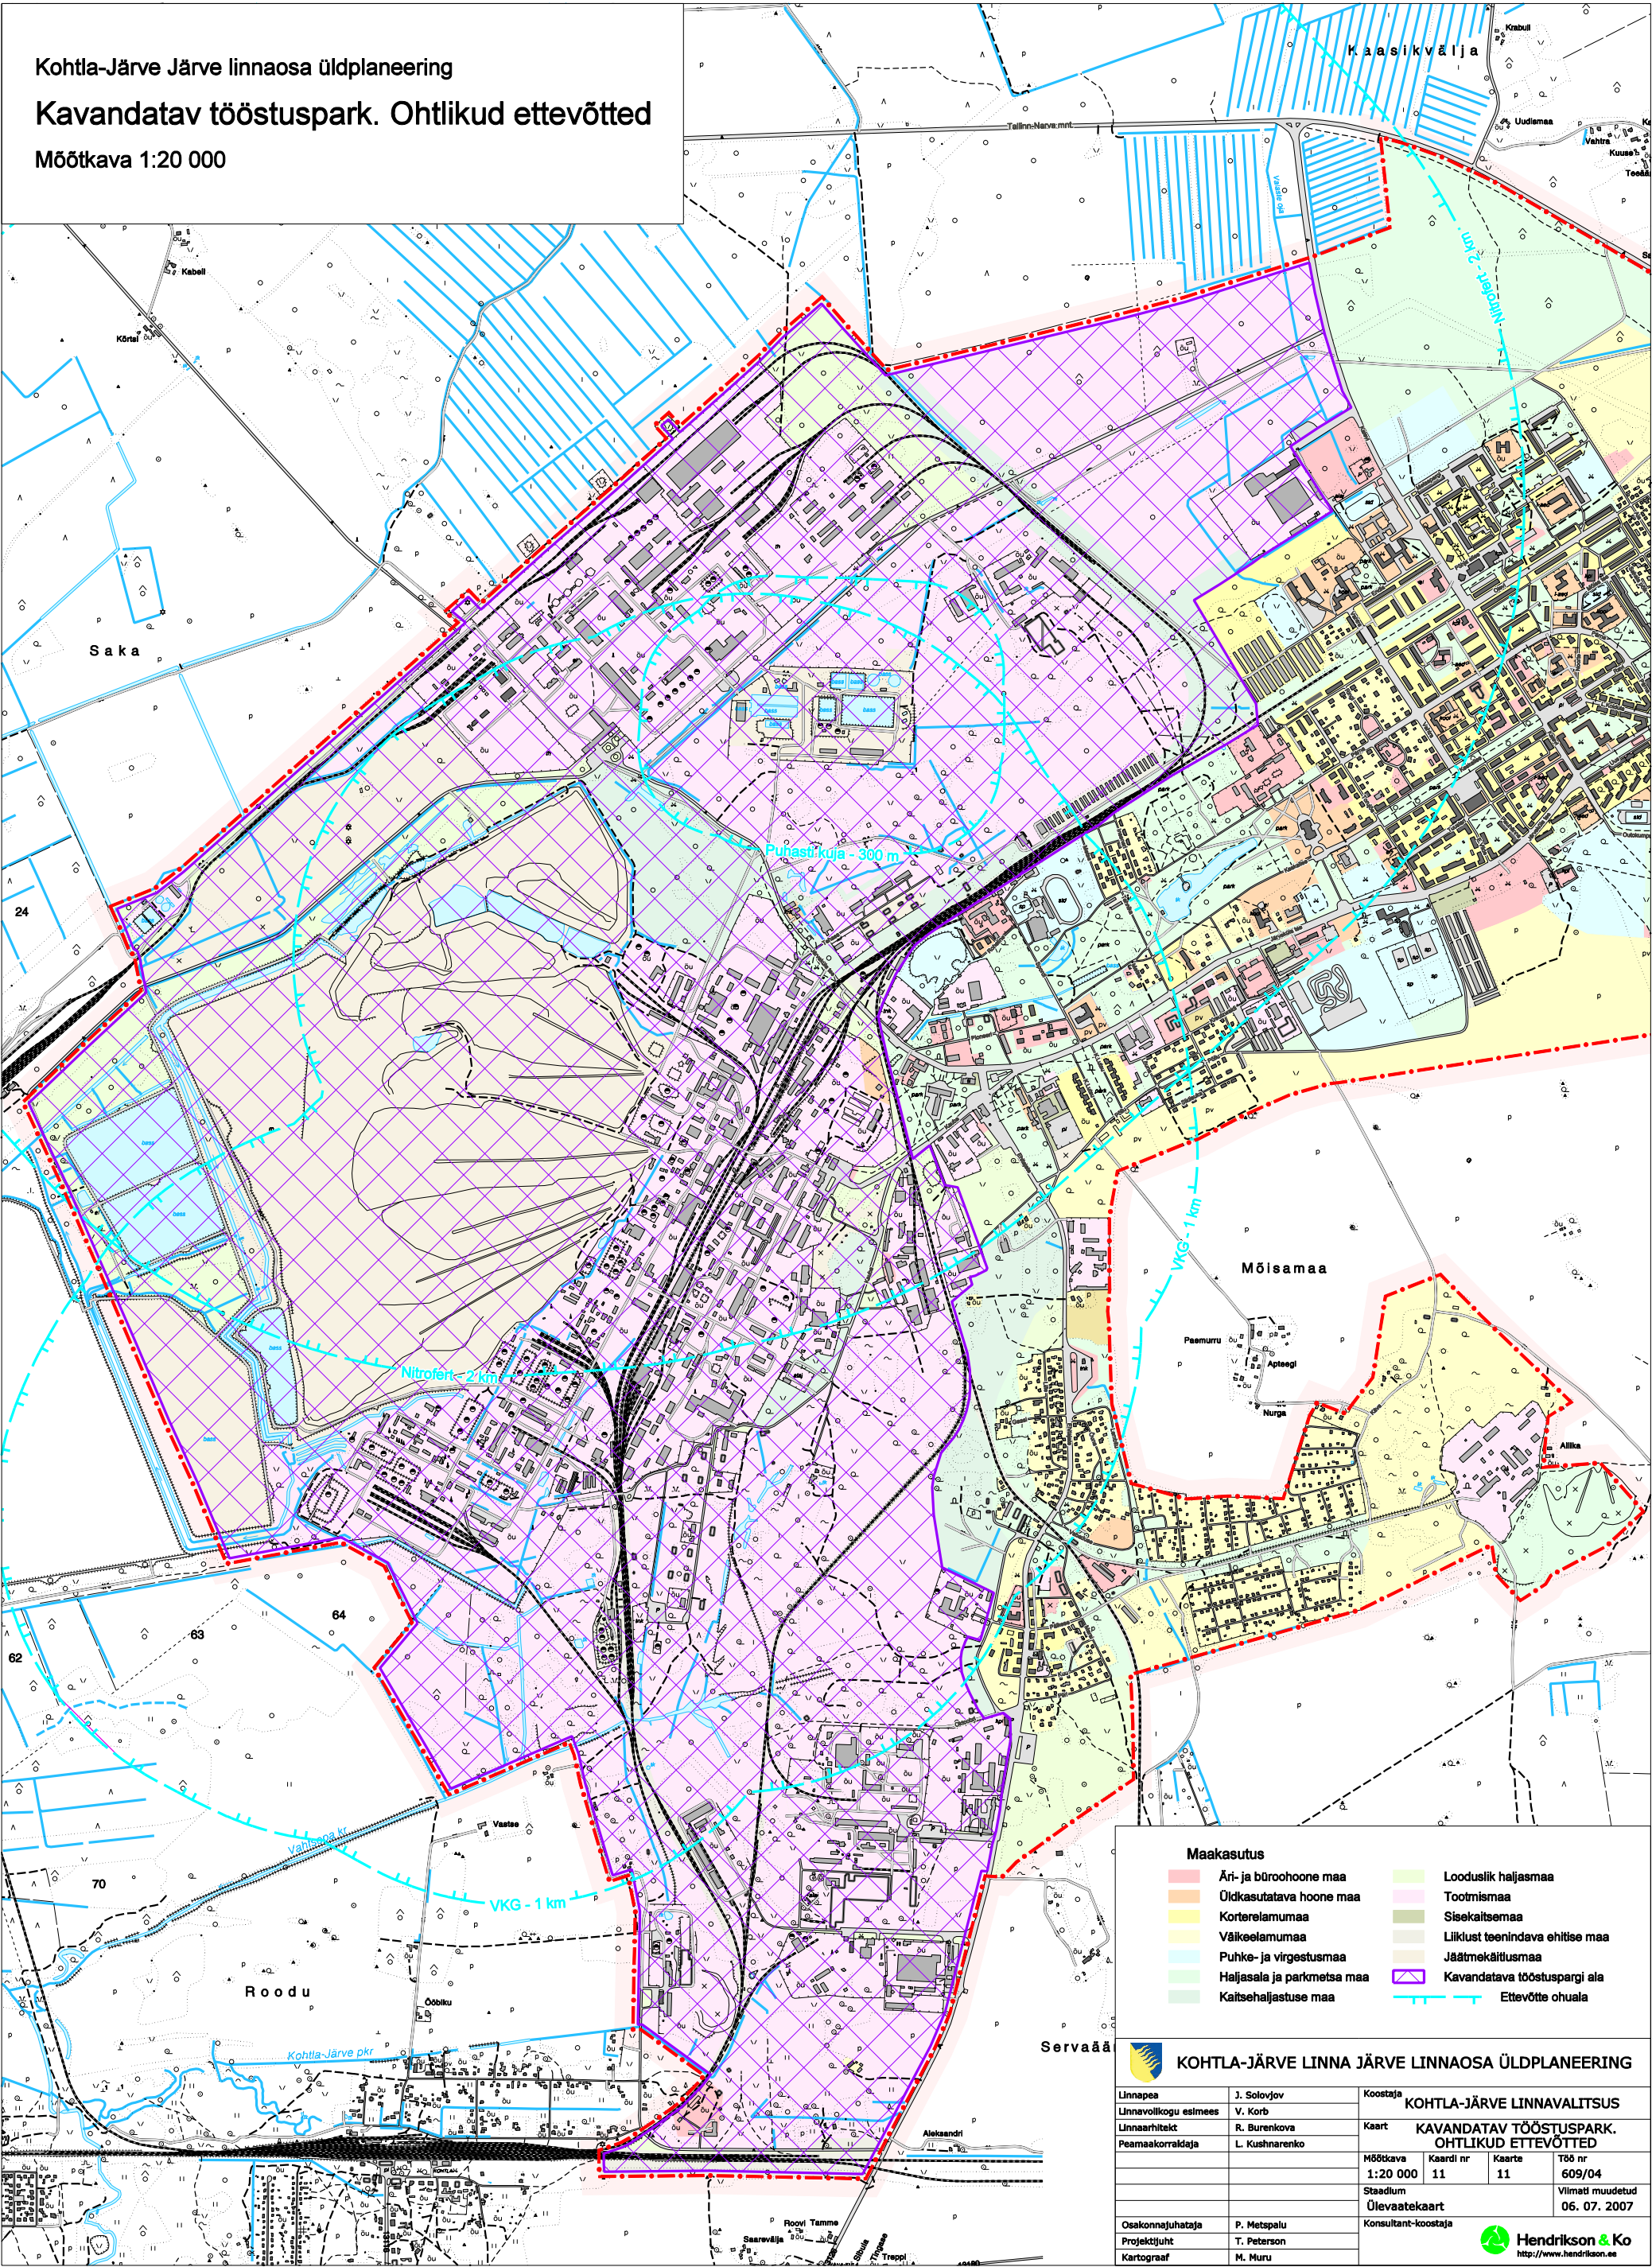

KOHTLA-JÄRVE LINNA JÄRVE LINNAOSA ÜLDPLANEERING			
Maakasutus		Koostaja	
Äri- ja büroohoone maa		J. Solovjov	
Üldkasutatava hoone maa		V. Korb	
Korterelamumaa		R. Burenkova	
Väikeelamumaa		L. Kushnarenko	
Puhke- ja virgestusmaa		Kaart	
Haljasala ja parkmetsa maa		KAVANDATAV TÖÖSTUSPARK. OHTLIKUD ETTEVÕTTED	
Kaitsehaljastuse maa		Mõõtkava 1:20 000	
		Kaardi nr 11	
		Kaarte 11	
		Töö nr 609/04	
		Staadium	
		Ülevaatekaart	
		Viimati muudetud 06. 07. 2007	
Osakonnajuhataja		Konsultant-koostaja	
Projektjuht		Hendrikson & Ko	
Kartograaf		http://www.hendrikson.ee	
P. Metspalu			
T. Peterson			
M. Muru			