


Piiriettepanek 1 Ahtme linnaosa

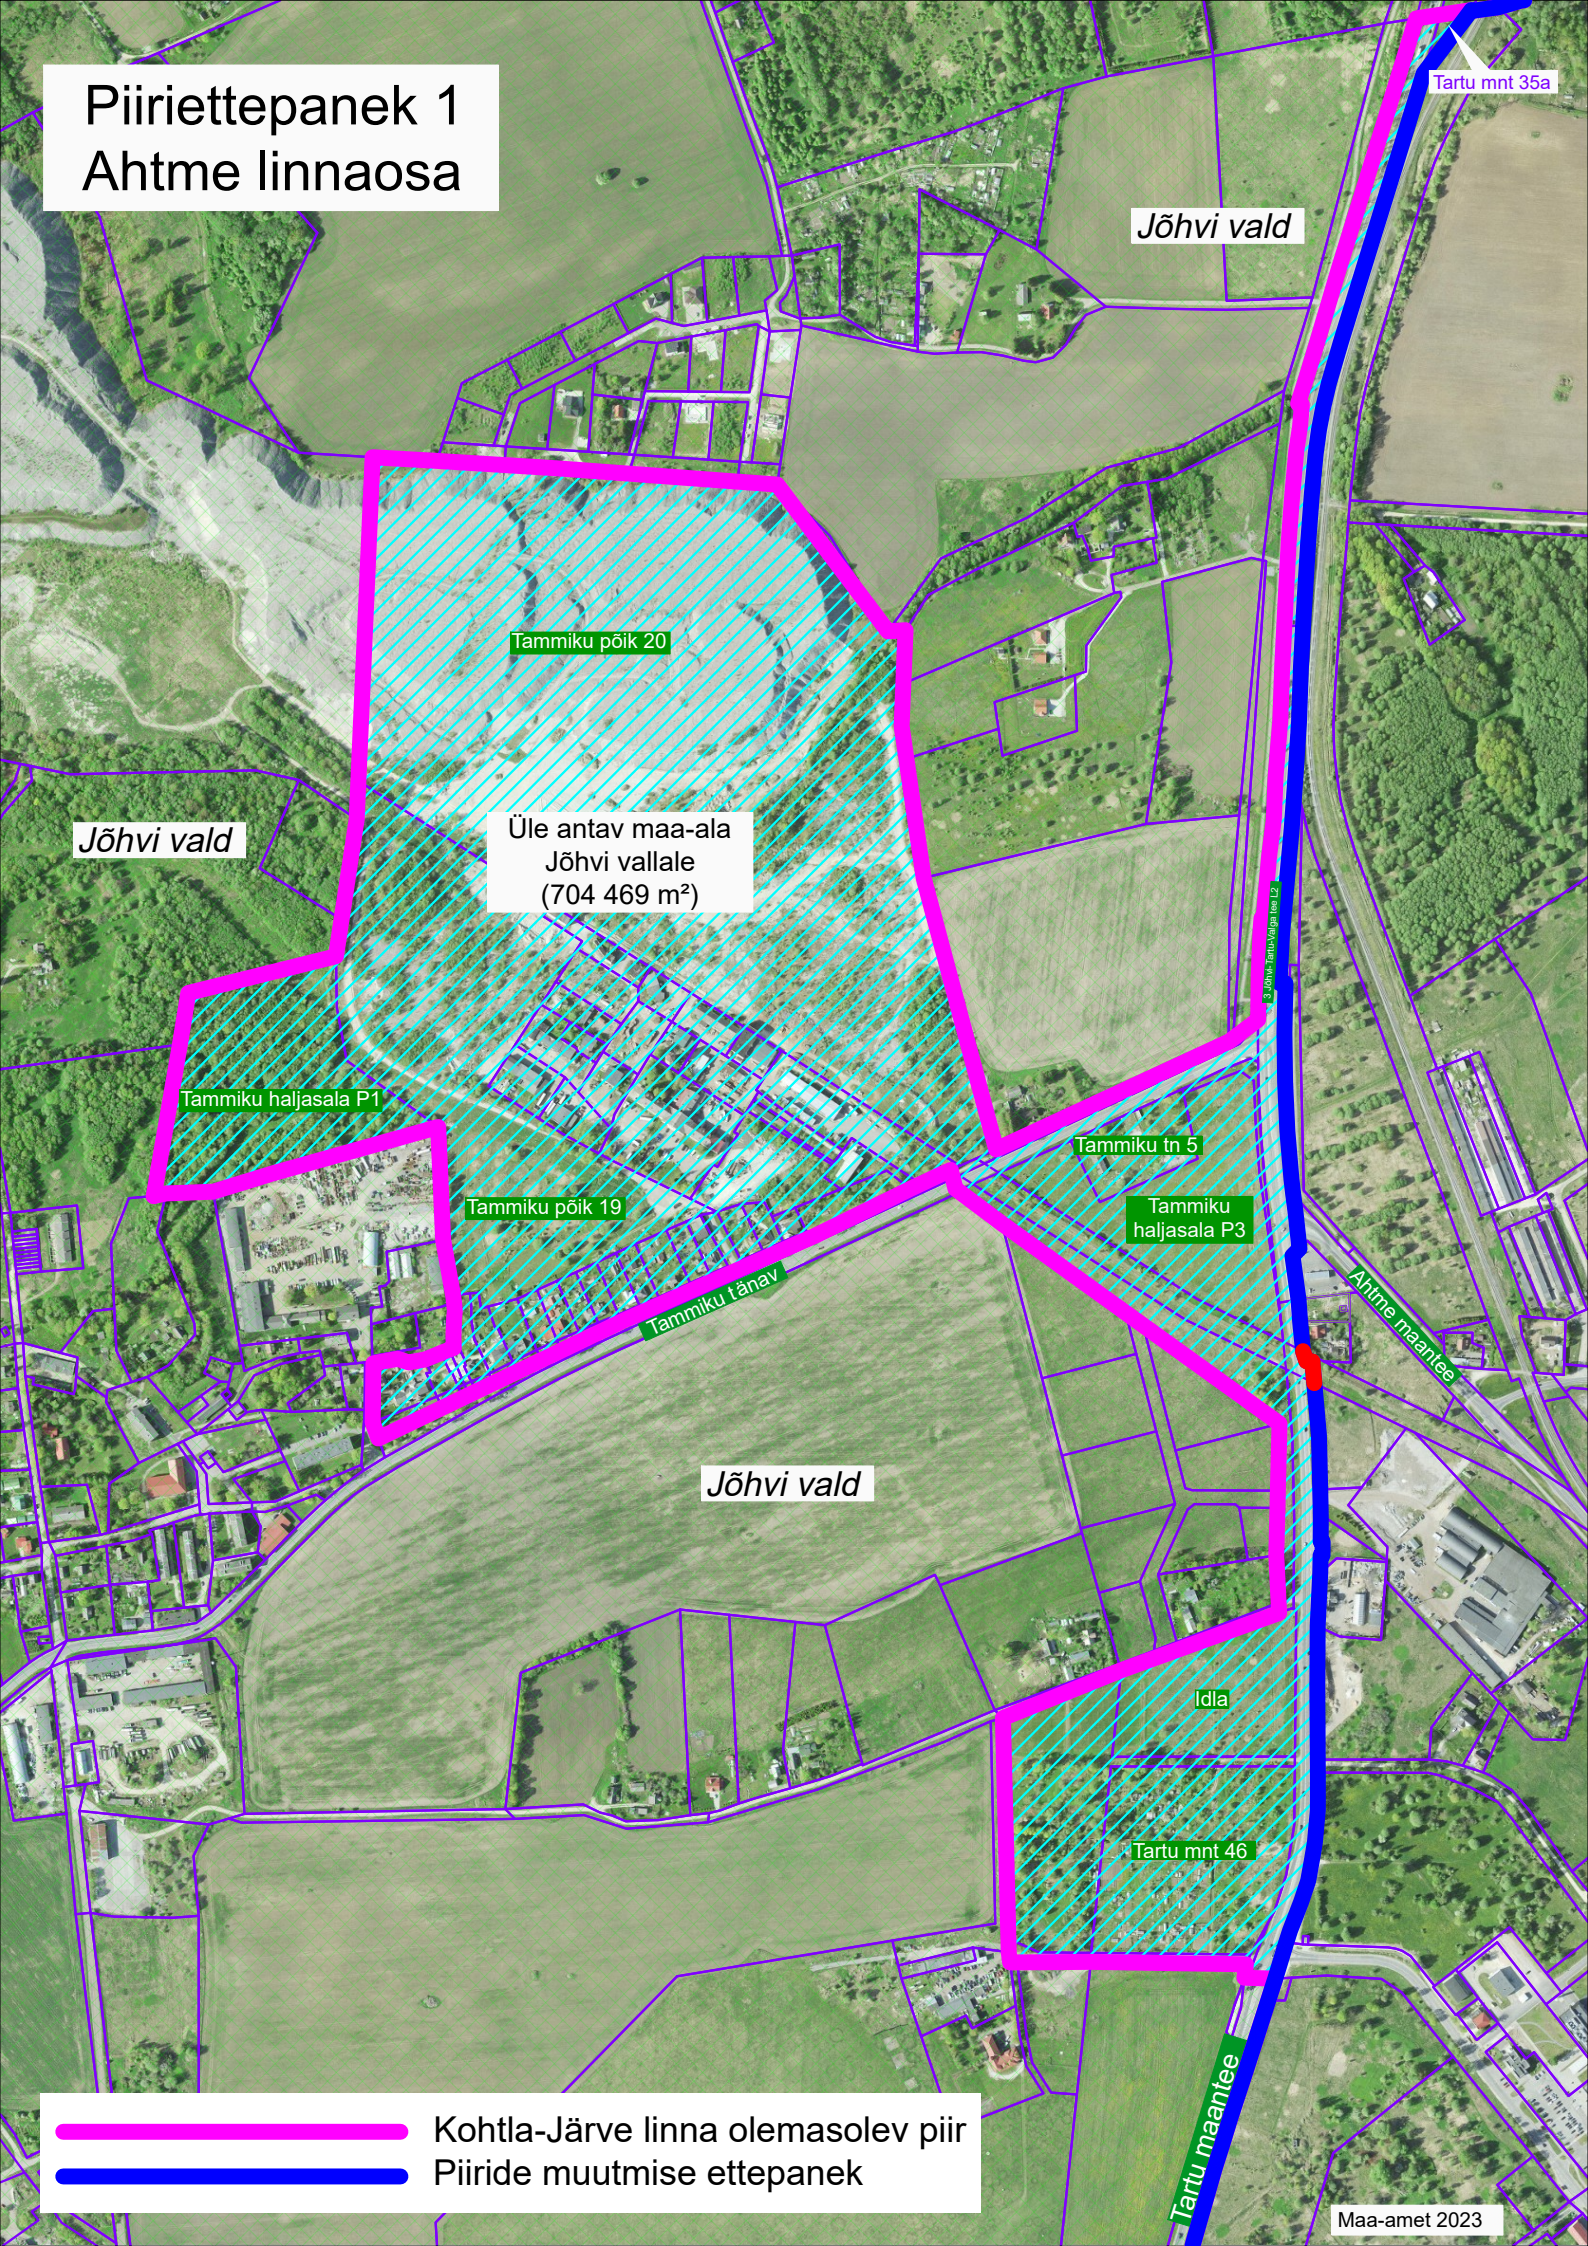

Jõhvi vald

Jõhvi vald

Tammiku põik 20

Üle antav maa-ala
Jõhvi vallale
(704 469 m²)

Tammiku haljasala P1

Tammiku põik 19

Tammiku tänav

Tammiku tn 5

Tammiku
haljasala P3

Jõhvi vald

Idla

Tartu mnt 46

Ahtme maantee

Tartu mnt 35a

Kohtla-Järve linna olemasolev piir
Piiride muutmise ettepanek

Maa-amet 2023