




TINGMÄRGID:
 - projekteeritud ajutine liiklusmärk

MÄRKUSED:

MÄRKUSED JA KOOSKÕLASTUSED:

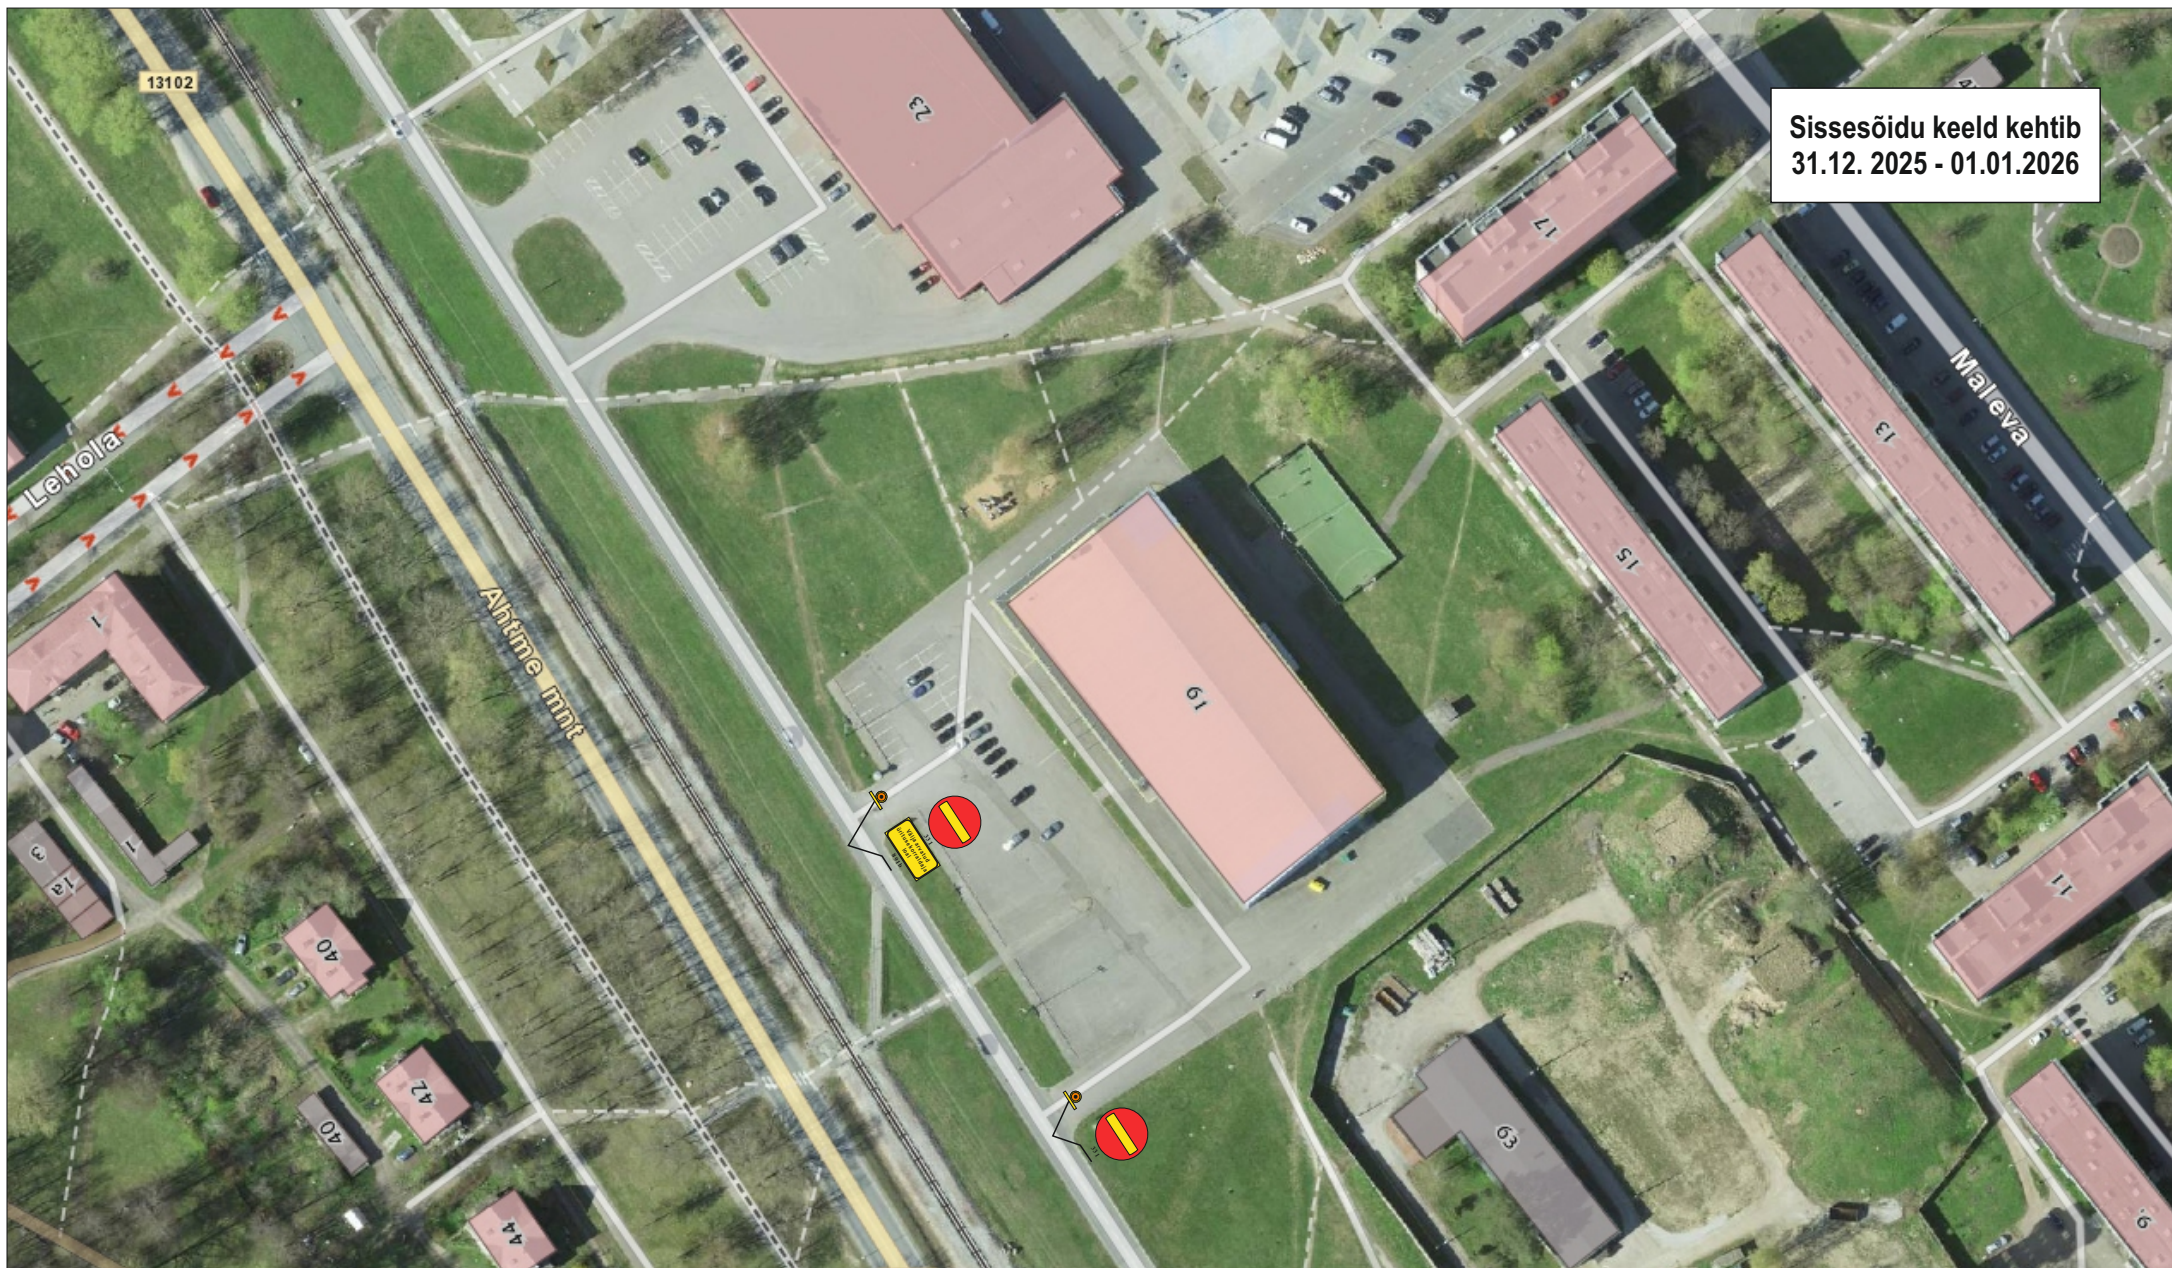

LEHT: 1 LEHTI: 1

OÜ N&V
Kaasiku 28, Jõhvi vald
 TEL. +372 5209 721
 E-POST: janek@nvhooldus.ee
 VASTUTAV ISIK: Janek Stankevits

Tegevusluba nr 10128m
KOOSTAS: Vjatšeslav Karjagin
KUUPÄEV: 29.12.2025

TELLIJA: Kohtla-Järve Linnavalitsus
Keskallee 19, 30395 Kohtla-Järve linn
REG.NR. 75001017
TEL. +372 33 78 500
E-POST: linnavalitsus@kjl.v.ee

OBJEKTI NIMETUS: Liiklusmärkide paigaldamine
Ahtme tn, Ahtme linnaosa
VASTUTAV ISIK: Tiit Lillemets
TEL. +372 5349 9542
E-POST: tiit.lillemets@kjl.v.ee