


Kohtla-Järve Järve linnaosa üldplaneering

Elektrivarustus ja sideliinid

Mõõtkava 1:10 000

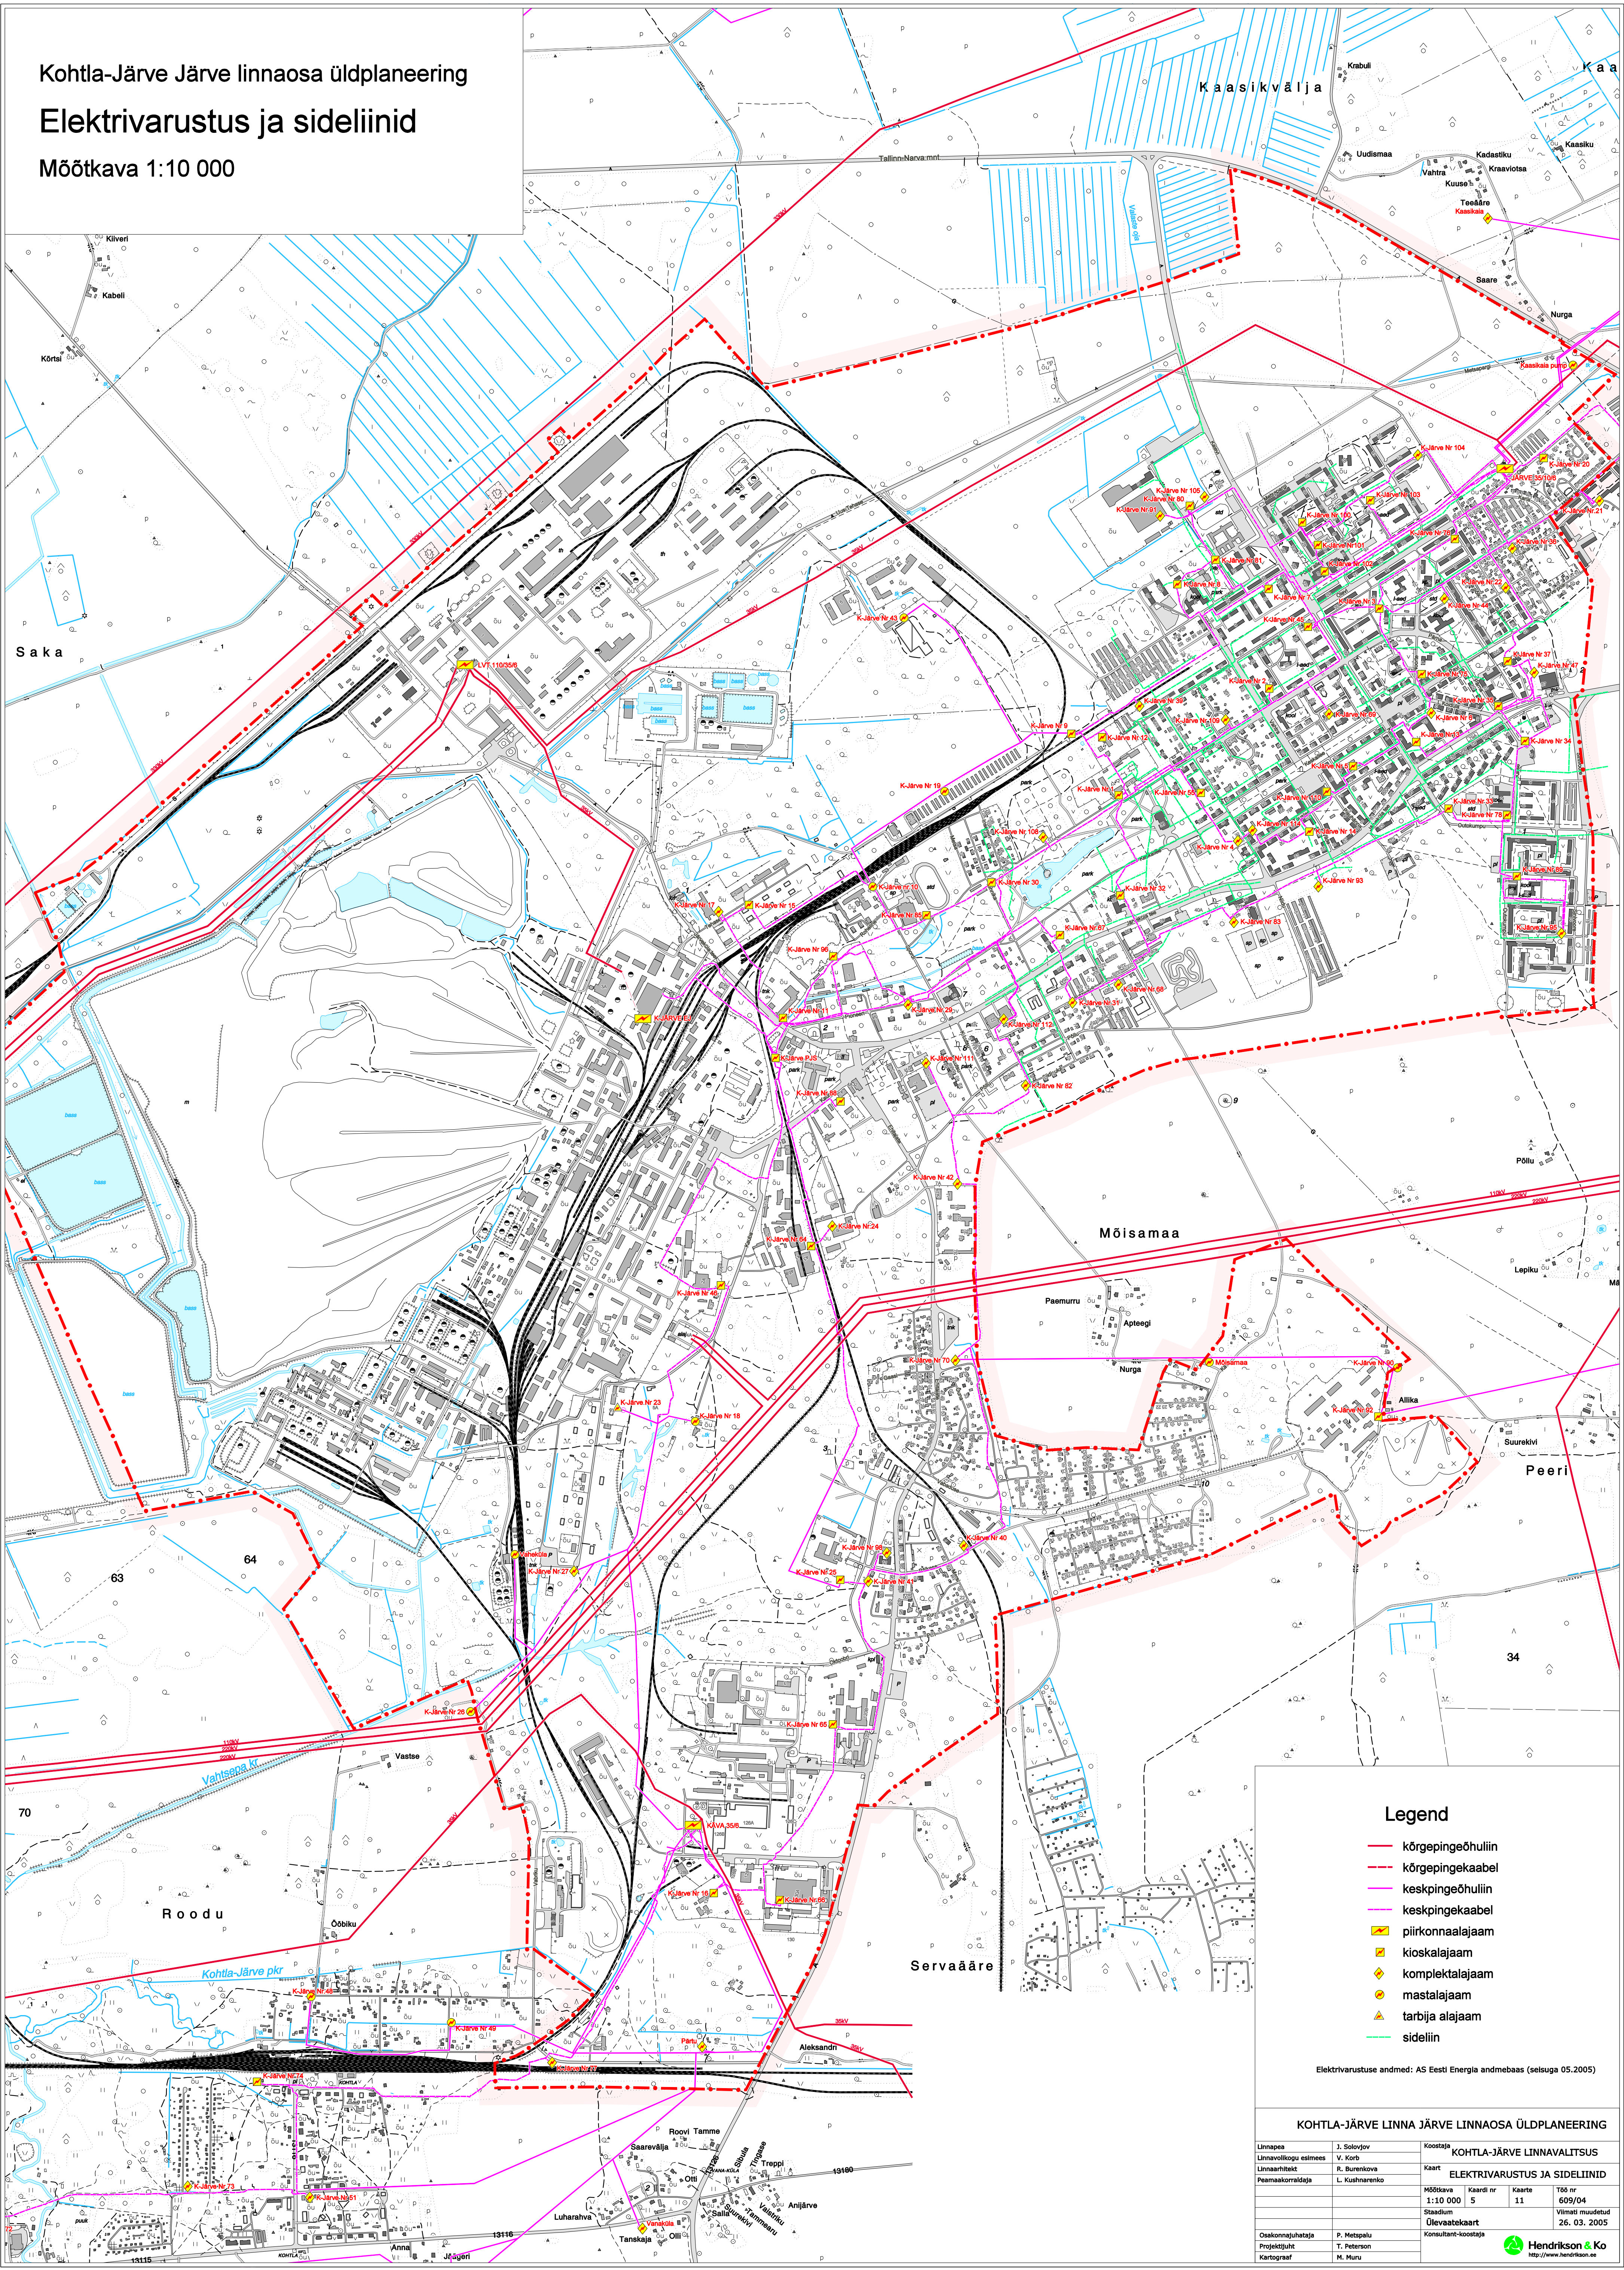

Legend

- kõrgpingeõhulin
- kõrgpingekaabel
- keskpingeõhulin
- keskpingekaabel
- piirkonnalaajaam
- kioskalaajaam
- komplektalaajaam
- mastalaajaam
- tarbija alajaam
- sideliin

Elektrivarustuse andmed: AS Eesti Energia andmebaas (seisuga 05.2005)

KOHTLA-JÄRVE LINNA JÄRVE LINNAOSA ÜLDPLANEERING			
Linnapea		Koostaja	
Linnavolikogu esimees		Kaart	
Linnarhitekt		Mõõtkava	
Peemaakorraldaja		Kaardi nr	
		1:10 000	
		5	
		11	
		609/04	
		Viimati muudetud	
		26. 03. 2005	
Osakonnajuhataja		Konsultant-koostaja	
Projektijuhataja		Hendrikson & Ko	
Projektijuhataja		http://www.hendrikson.ee	
Kartograaf			