


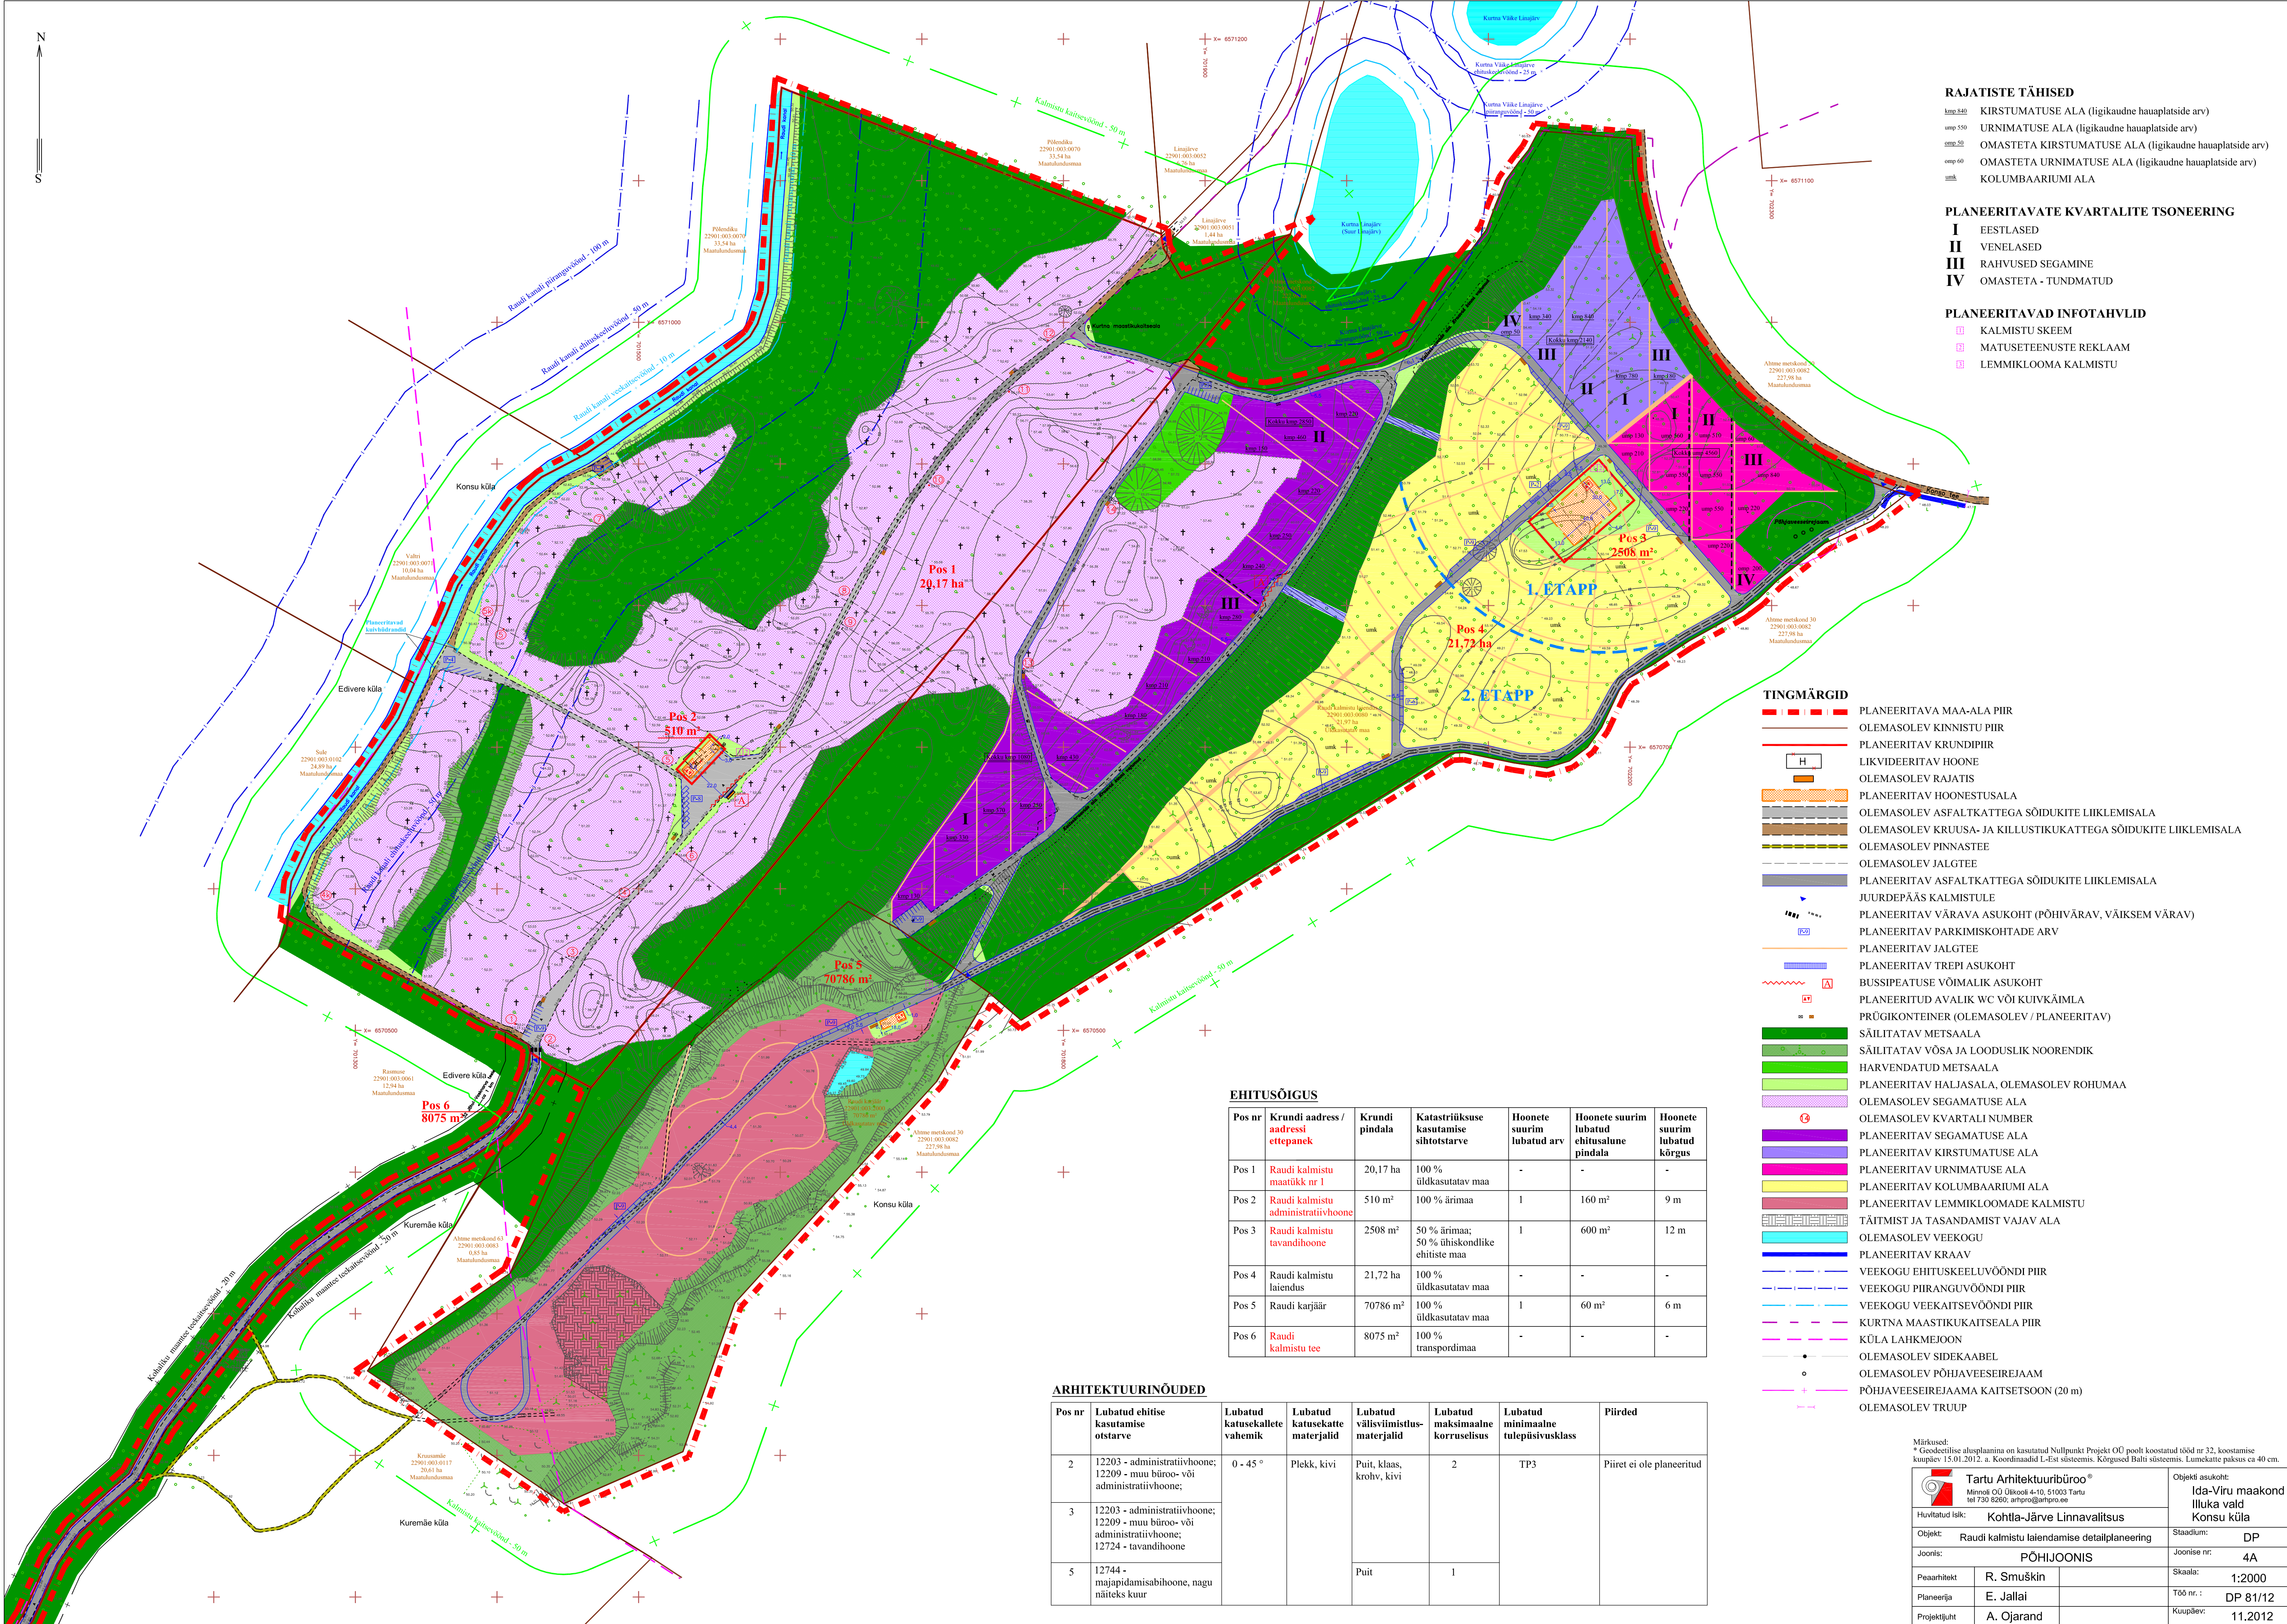

- RAJATISTE TÄHISED**
- kmp.840 KIRSTUMATUSE ALA (ligikaudne haauplatside arv)
 - ump.550 URNIMATUSE ALA (ligikaudne haauplatside arv)
 - omp.50 OMASTETA KIRSTUMATUSE ALA (ligikaudne haauplatside arv)
 - omp.60 OMASTETA URNIMATUSE ALA (ligikaudne haauplatside arv)
 - unk. KOLUMBAARIUMI ALA

- PLANEERITAVATE KVARTALITE TSONEERING**
- I EESTLASED
 - II VENELASED
 - III RAHVUSED SEGAMINE
 - IV OMASTETA - TUNDMATUD

- PLANEERITAVAD INFOTAHVID**
- I KALMISTU SKEEM
 - II MATUSETEENUSTE REKLAAM
 - III LEMMIKLOOMA KALMISTU

- TINGMÄRGID**
- PLANEERITAVA MAA-ALA PIIR
 - OLEMASOLEV KINNISTU PIIR
 - PLANEERITAV KRUNDIPIIR
 - LIKVIDEERITAV HOONE
 - OLEMASOLEV RAJATIS
 - PLANEERITAV HOONESTUSALA
 - OLEMASOLEV ASFALKATTEGA SÕIDUKITE LIIKLEMISALA
 - OLEMASOLEV KRUUSA- JA KILLUSTIKUKATTEGA SÕIDUKITE LIIKLEMISALA
 - OLEMASOLEV PINNASTEE
 - OLEMASOLEV JALGTEE
 - PLANEERITAV ASFALKATTEGA SÕIDUKITE LIIKLEMISALA
 - JUURDEPÄÄS KALMISTULE
 - PLANEERITAV VÄRAVA ASUKOHT (PÕHIVÄRAV, VÄIKSEM VÄRAV)
 - PLANEERITAV PARKIMISKOHTADE ARV
 - PLANEERITAV JALGTEE
 - PLANEERITAV TREPI ASUKOHT
 - BUSSIPEATUSE VÕIMALIK ASUKOHT
 - PLANEERITUD AVALIK WC VÕI KUIVKÄMLA
 - PRÜGIKONTAINER (OLEMASOLEV / PLANEERITAV)
 - SÄILITATAV METSAALA
 - SÄILITATAV VÕSA JA LOODUSLIK NOORENDIK
 - HARVENDATUD METSAALA
 - PLANEERITAV HALJASALA, OLEMASOLEV ROHUMAA
 - OLEMASOLEV SEGAMATUSE ALA
 - OLEMASOLEV KVARTALI NUMBER
 - PLANEERITAV SEGAMATUSE ALA
 - PLANEERITAV KIRSTUMATUSE ALA
 - PLANEERITAV URNIMATUSE ALA
 - PLANEERITAV KOLUMBAARIUMI ALA
 - PLANEERITAV LEMMIKLOOMADE KALMISTU
 - TÄITMIST JA TASANDAMIST VAJAV ALA
 - OLEMASOLEV VEEKOGU
 - PLANEERITAV KRAAV
 - VEEKOGU EHTUSKEELUVÕONDI PIIR
 - VEEKOGU PIIRANGUVÕONDI PIIR
 - VEEKOGU VEEKAITSEVÕONDI PIIR
 - KURTNÄ MAASTIKUKAITSEALA PIIR
 - KÜLA LAHKMEJON
 - OLEMASOLEV SIDEKAABEL
 - OLEMASOLEV PÕHJAVEESEIREJAAM
 - PÕHJAVEESEIREJAAMA KAITSETSOON (20 m)
 - OLEMASOLEV TRUUP

Pos nr	Krundi aadress / aadressi ettepanek	Krundi pindala	Katastriüksuse kasutamise sihtotstarve	Hoonete suurim lubatud arv	Hoonete suurim lubatud ehitusalune pindala	Hoonete suurim lubatud kõrgus
Pos 1	Raudi kalmistu maatik nr 1	20,17 ha	100 % üldkasutatav maa	-	-	-
Pos 2	Raudi kalmistu administratiivhoone	510 m²	100 % ärimaa	1	160 m²	9 m
Pos 3	Raudi kalmistu tavandihoone	2508 m²	50 % ärimaa; 50 % ühiskondlike ehitiste maa	1	600 m²	12 m
Pos 4	Raudi kalmistu laiendus	21,72 ha	100 % üldkasutatav maa	-	-	-
Pos 5	Raudi karjäär	70786 m²	100 % üldkasutatav maa	1	60 m²	6 m
Pos 6	Raudi kalmistu tee	8075 m²	100 % transpordimaa	-	-	-

Pos nr	Lubatud ehitise kasutamise otstarve	Lubatud katusekalde vahemik	Lubatud katusekatte materjalid	Lubatud välisviimistlusmaterjalid	Lubatud maksimaalne korruselisus	Lubatud minimaalne tulepüvisusklass	Piirid
2	12203 - administratiivhoone; 12209 - muu büroo- või administratiivhoone;	0 - 45 °	Plekk, kivi	Puit, klaas, krohv, kivi	2	TP3	Piirid ei ole planeeritud
3	12203 - administratiivhoone; 12209 - muu büroo- või administratiivhoone; 12724 - tavandihoone						
5	12744 - majapidamisabihoone, nagu näiteks kuur			Puit	1		

Märkused:
* Geodeetilise alusplaanina on kasutatud Nullpunkt Projekt OÜ poolt koostatud üld nr 32, koostamise kuupäev 15.01.2012. a. Koordinaadid L-Est süsteemis. Kõrgused Balli süsteemis. Lumekatte paksus ca 40 cm.

**Tartu Arhitektuurbüroo**
Männi OÜ Olikooli 4-10, 51003 Tartu
tel 730 8260; arhpro@arhpro.ee

Objekti asukoht:
**Ida-Viru maakond
Illuka vald
Kõrsu küla**

Huvitatud isik:
Kohtla-Järve Linnavalitsus

Objekt:
Raudi kalmistu laiendamise detailplaneering

Staadium:
DP

Joonis:
PÕHIJONIS

Peaarhitekt:
R. Smuškinn

Joonise nr:
4A

Planeerija:
E. Jallai

Töö nr. :
DP 81/12

Projektijuh:
A. Ojarand

Kuupäev:
11.2012